

Zonenplan Landschaft

Mutation Froloo

*Stand: 22. Januar 2024 für die kantonale Vorprüfung
und die öffentliche Mitwirkung*

1:1'000

Exemplar	Inventar Nr.
Beschluss des Gemeinderates: Beschluss der Gemeindeversammlung: Referendumsfrist: Urnenabstimmung: Publikation der Planaufgabe im Amtsblatt Nr. vom Planaufgabe:	Namens des Gemeinderates Der Präsident: Der Geschäftsleiter:
Vom Regierungsrat des Kantons Basel-Landschaft genehmigt mit Beschluss Nr. vom Publikation des Regierungsratsbeschlusses im Amtsblatt Nr. vom	Die Landschaftsreberin:



Vogt Planer
Hauptstrasse 6
4497 Rünenberg
Telefon 061 981 44 46
www.vogtplaner.ch

jermann

Geoinformation
Vermessung
Raumplanung

Jerman Ingenieure + Geometer AG
Altenmattenweg 1
4144 Arlesheim
Telefon 061 706 93 93
Telefax 061 706 94 02
www.jermann-ag.ch

Datum:	22.01.2024	bearbeitet:	meg
Format:	63 x 29,7 cm	geprüft:	
AuftragsNr:	41.00168		
Projekt:	Mutation Froloo		



Legende

Mutationsinhalt (rechtsverbindlich)

-  Zone für öffentliche Werke und Anlagen (OeWA) Nr. 2 - "Umspannungswerk"
-  aufzuhebende Freihaltezone

Zustand alt und Zustand neu (orientierend)

-  Zone für öffentliche Werke und Anlagen (OeWA) Nr. 1 - "Trinkwasserreservoir"
-  Landwirtschaftszone
-  Wald
-  Strasse ausserhalb ZPS
-  Freihaltezone
-  Archäologische Schutzzone
-  Fruchtfolgeflächen

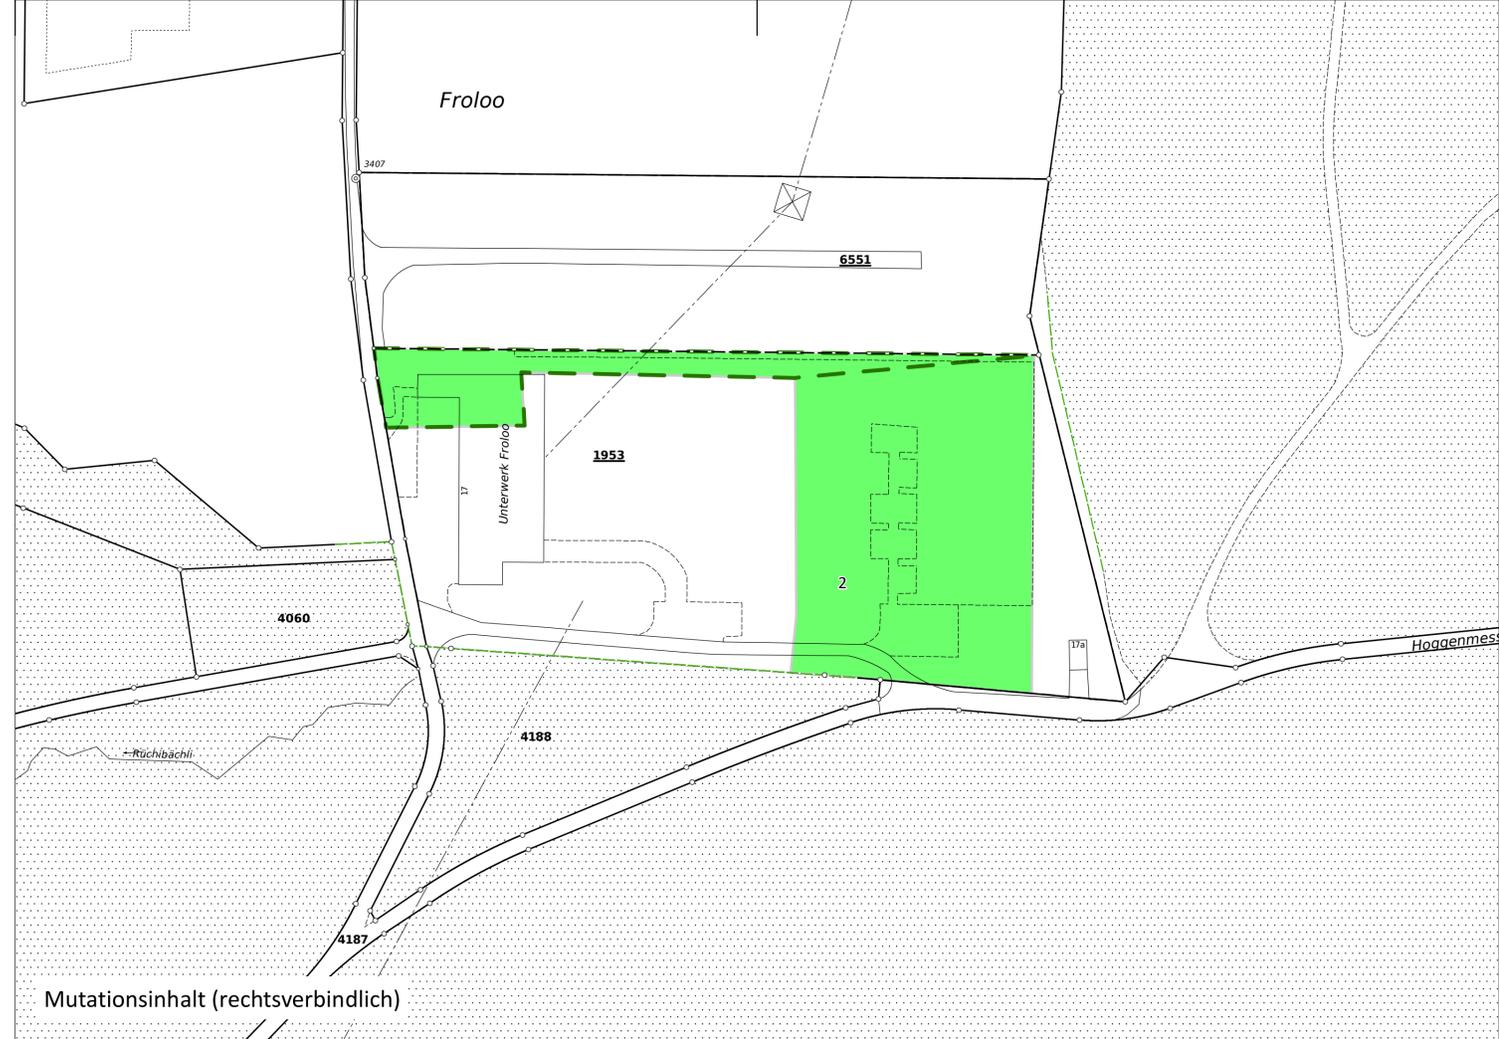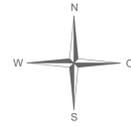

Zustand alt (orientierend)

Zustand neu (orientierend)