
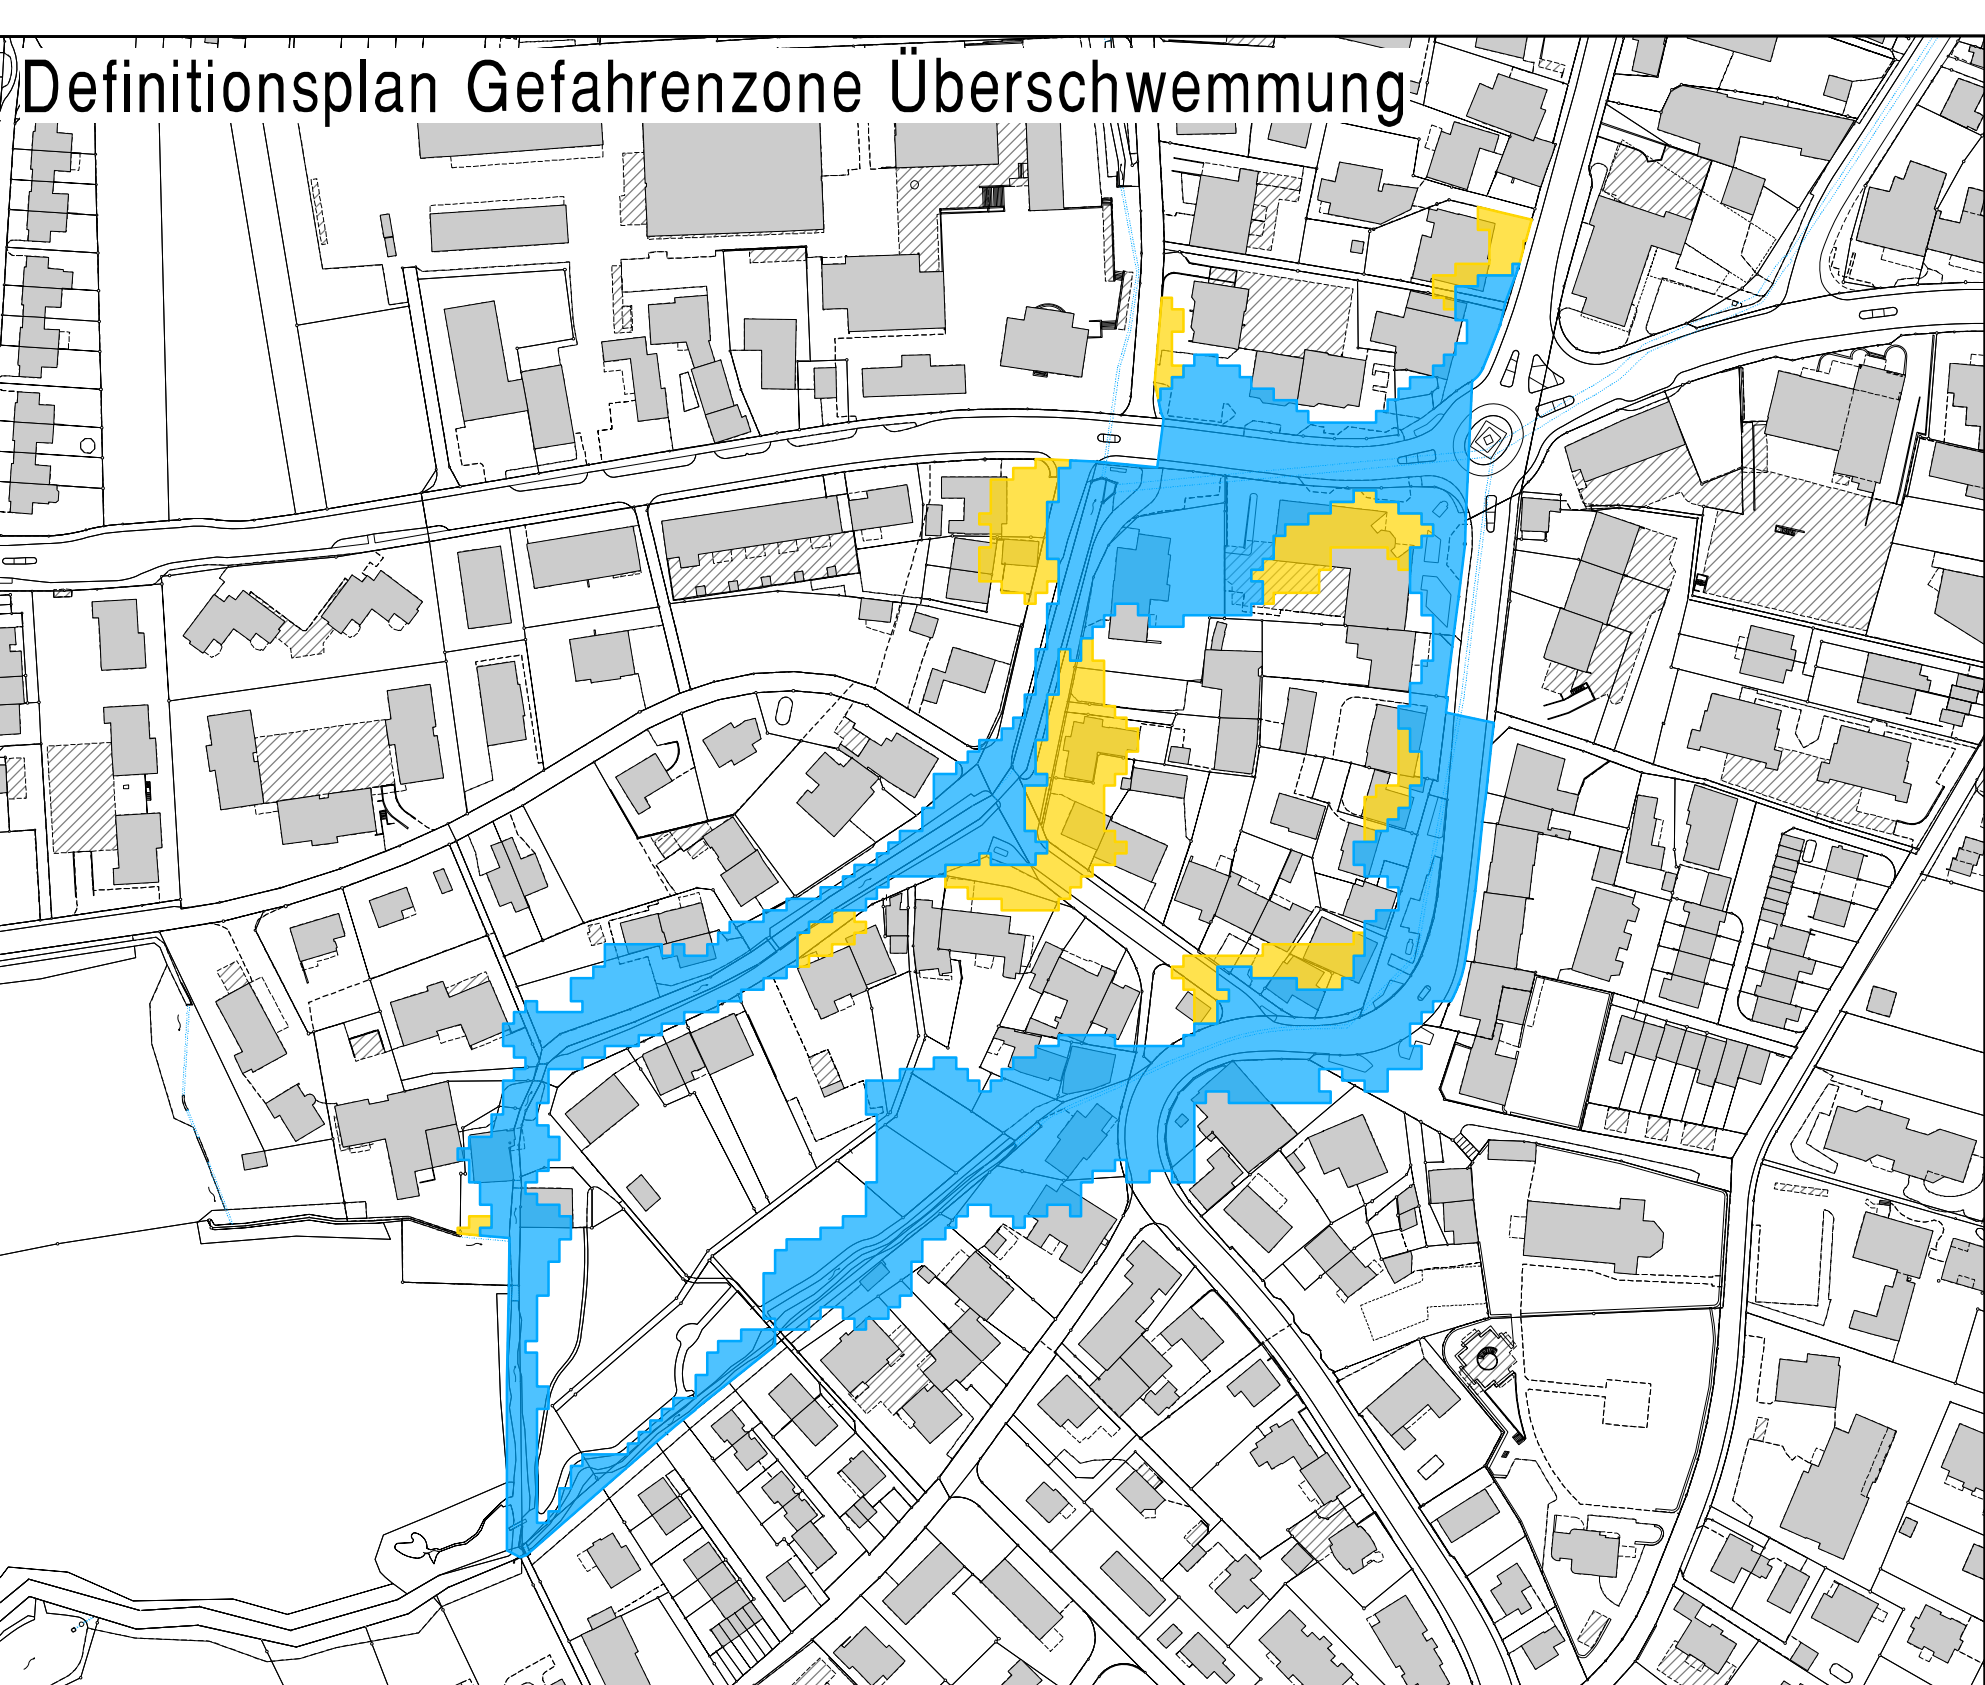


- neu
- Rechtsverbindlicher Planinhalt
 - Kernzone
 - Zone für öffentliche Werke und Anlagen
 - Überschutzzone
 - erhaltenswerte Bauten
 - Gestaltungsbaulinie
 - Baulinie
 - Gewässer
 - Bruttogeschossfläche
 - Orientierender Planinhalt
 - Perimeter Teilzonenplan Dorfkern
 - Fusswege gemäss Strassennetzplan Siedlung
 - kantonale Radroute
 - eingedoltes Gewässer
 - aufzuhebend
 - Perimeter Teilzonenplan Dorfkern
 - Gestaltungsbaulinie
 - Maximabaulinie
 - geschätzte Bauvolumen
 - erhaltenswerte Bauvolumen
 - übrige Bauvolumen
 - Perimeter Quartierplanpflicht
 - Bruttogeschossfläche
 - Fusswege neu
 - Fusswege bestehend

PLAN NR. 0975.2 E Grundlage: Geodaten des Kantons Basel-Landschaft, Januar 2019 4. Dezember 2020 TM

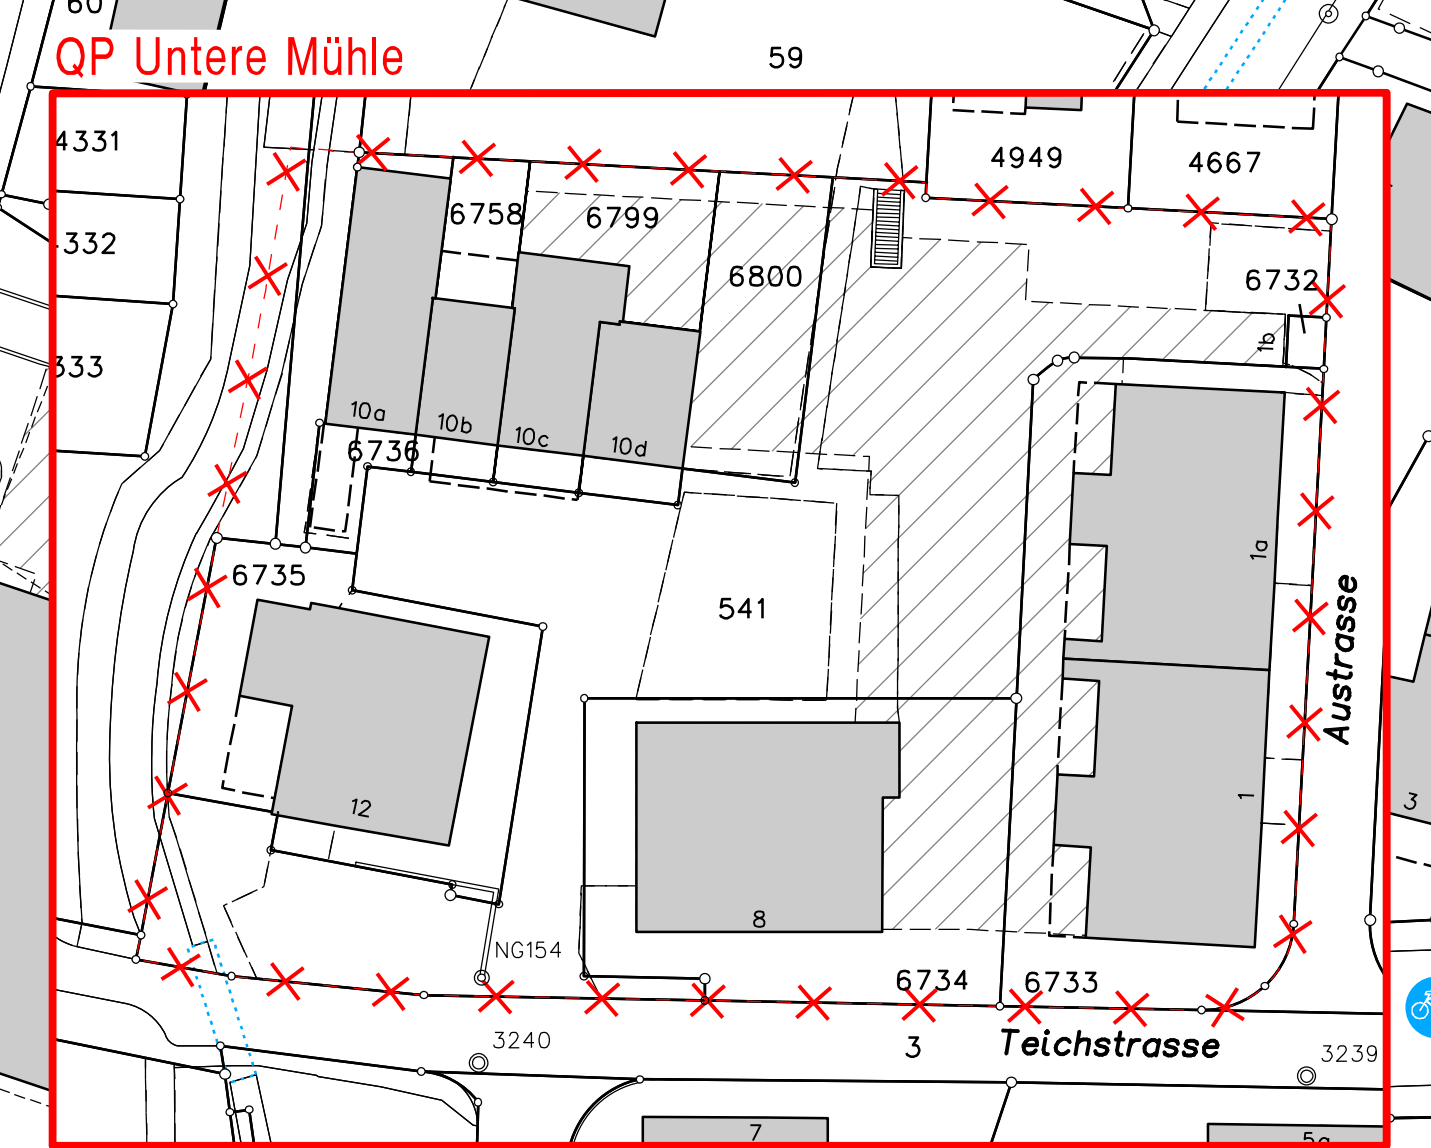

INGENIEURBÜRO MARKI AG
 Hauptstrasse 6
 4437 Rüfenberg
 Tel. 061 726 93 33 Fax 061 726 93 34

Vogt Planer
 Hauptstrasse 6
 4437 Rüfenberg
 Tel. 061 981 44 46

Hinter dr Chilche