

Legende:

**Signale**


- bestehend
- neu

**P - Zonen**

- angesonnen markierte Parkfelder
- Mo. - Fr. angesonnen Anwohnerparkplätze und Sonderbewilligungen
- Mo. - Fr. angesonnen Sonderbewilligungen
- max. 3 Std. angesonnen Anwohnerparkplätze und Sonderbewilligungen
- Werktag 08.00 - 19.00 max. 30 Min.

**Markierungen**

- P - Markierung (weiss)
- P - Markierung (blau)
- Perimeter T30-Zonen

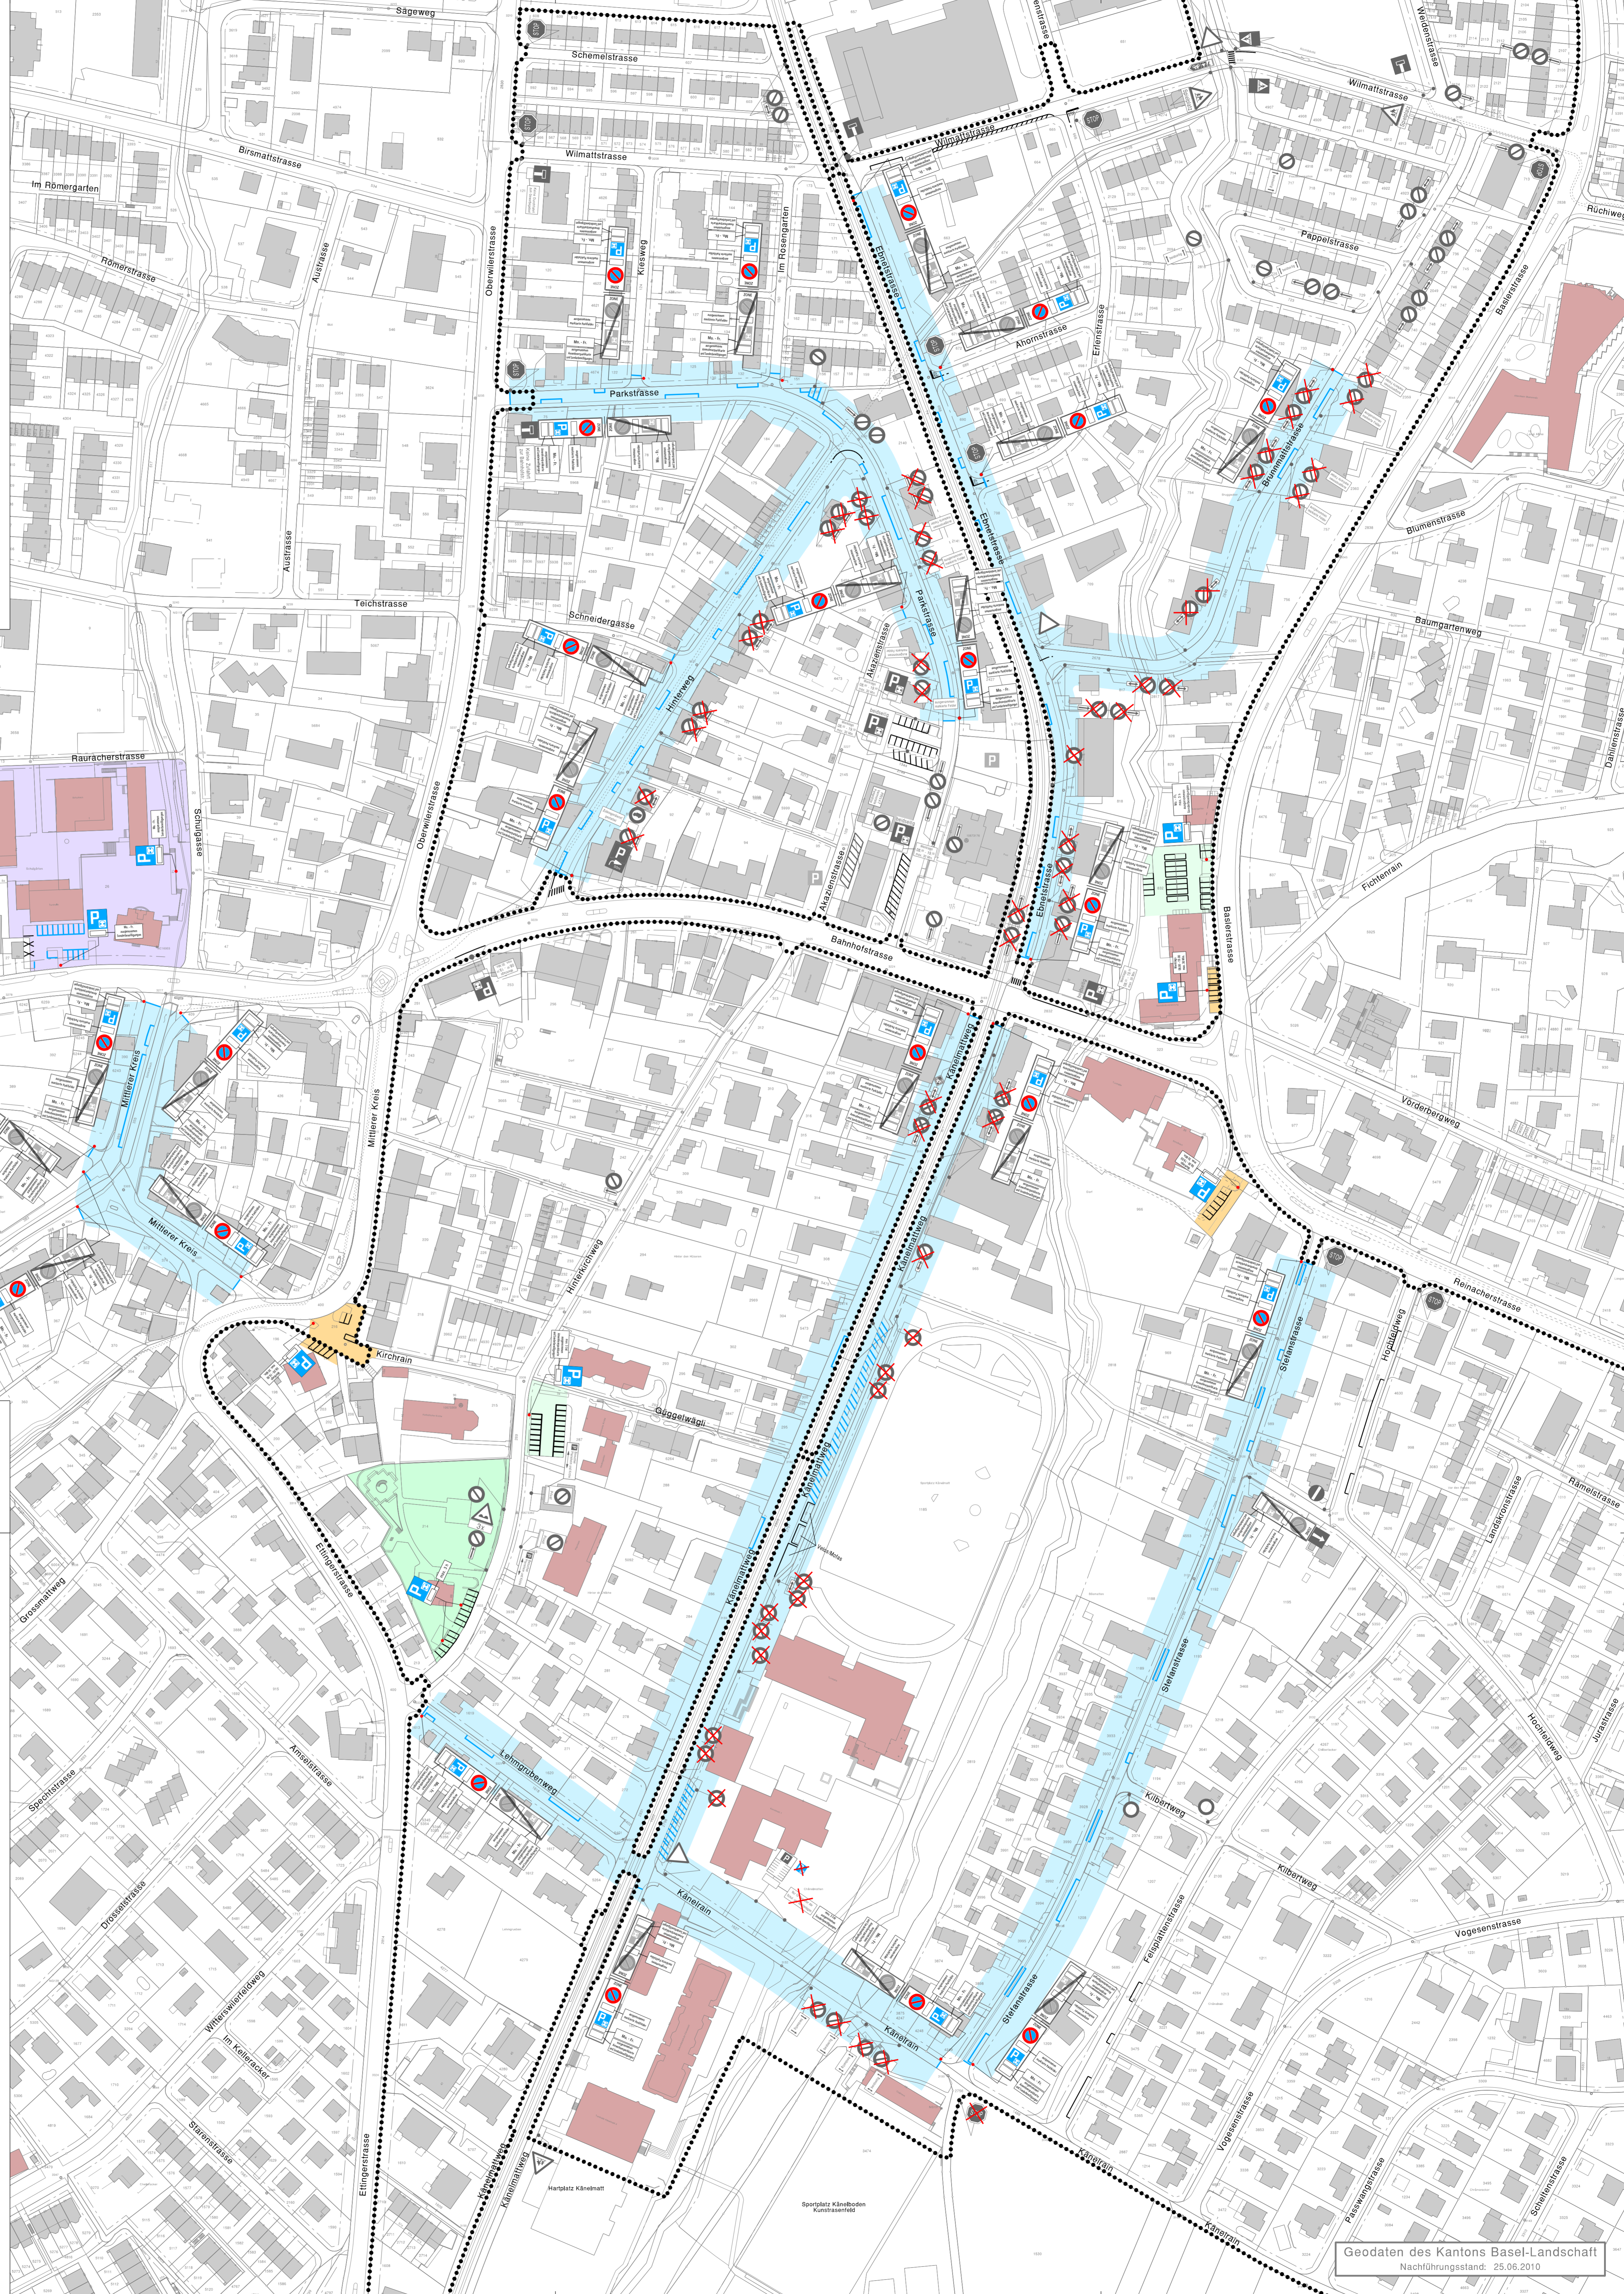

REV.	DATUM	BEMERKUNG
a	11.02.2011	Änderungen gemäss Sitzung vom 10.02.2011 mit Herren Zeller und Nabholz
b	22.02.2011	Änderungen gemäss Wunsch Arbeitsgruppe vom 16.02.2011
c	02.05.2011	Anpassungen auf Wunsch Gemeinde
d		
e		



Gemeinde  
Therwil

Parkraumbewirtschaftung

Signalisierung und Markierung 1:1250

Auftrags - Nr.	THER2293.03			
Plan - Nr.	- 04/01c			
CAD - Datei	Format	84 x 89	Via	SG
04_P-Bewirtschaftung	1250.26			

Datum	A	B	C	D
10.02.2011				
11.02.2011				
22.02.2011				
02.05.2011				

Briggstrasse 10  
CH-4103 Bollingen  
Telefon 061 425 92 20  
Telefax 061 425 92 22  
www.glaser-saxer-keller.ch

**GLASER SAXER KELLER** Ingenieur- und Architekten