

Stand: 4.12.2020
für Gemeindeversammlung

Beschluss des Gemeinderates:
Beschluss der Gemeindekommission:
Beschluss der Gemeindeversammlung:
Referendumstritt:
Publikation der Plananlage im Amtsblatt Nr. vom
Plananlage:

Namens des Gemeinderates
Der Präsident: Der Leiter der Gemeindeverwaltung:

Hans Wolf Edward Lutz

Vom Regierungsrat des Kantons Basel-Landschaft genehmigt mit Beschluss Nr. vom
Publikation des Regierungsratsbeschlusses im Amtsblatt Nr. vom

Die Landschaftsreberin:

Elisabeth Haer Oetlich

Legende

Rechtsverbindlicher Planinhalt

- Gestaltungsbaulinie
- Baulinie
- Strassenbaulinie


Orientierender Planinhalt

- Perimeter Teilzonenplan Dorkern
- kantonale Strassenbaulinie
- kantonale Gewässerbaulinie
- Gestaltungsbaulinie
- Friedhofsbaulinie
- Friedhofsbaulinie provisorisch
- Maximalbaulinie


PLAN NR. 0975.3 A

Grundlage: Geodaten des Kantons Basel-Landschaft, Januar 2019

4. Dezember 2020 / TM

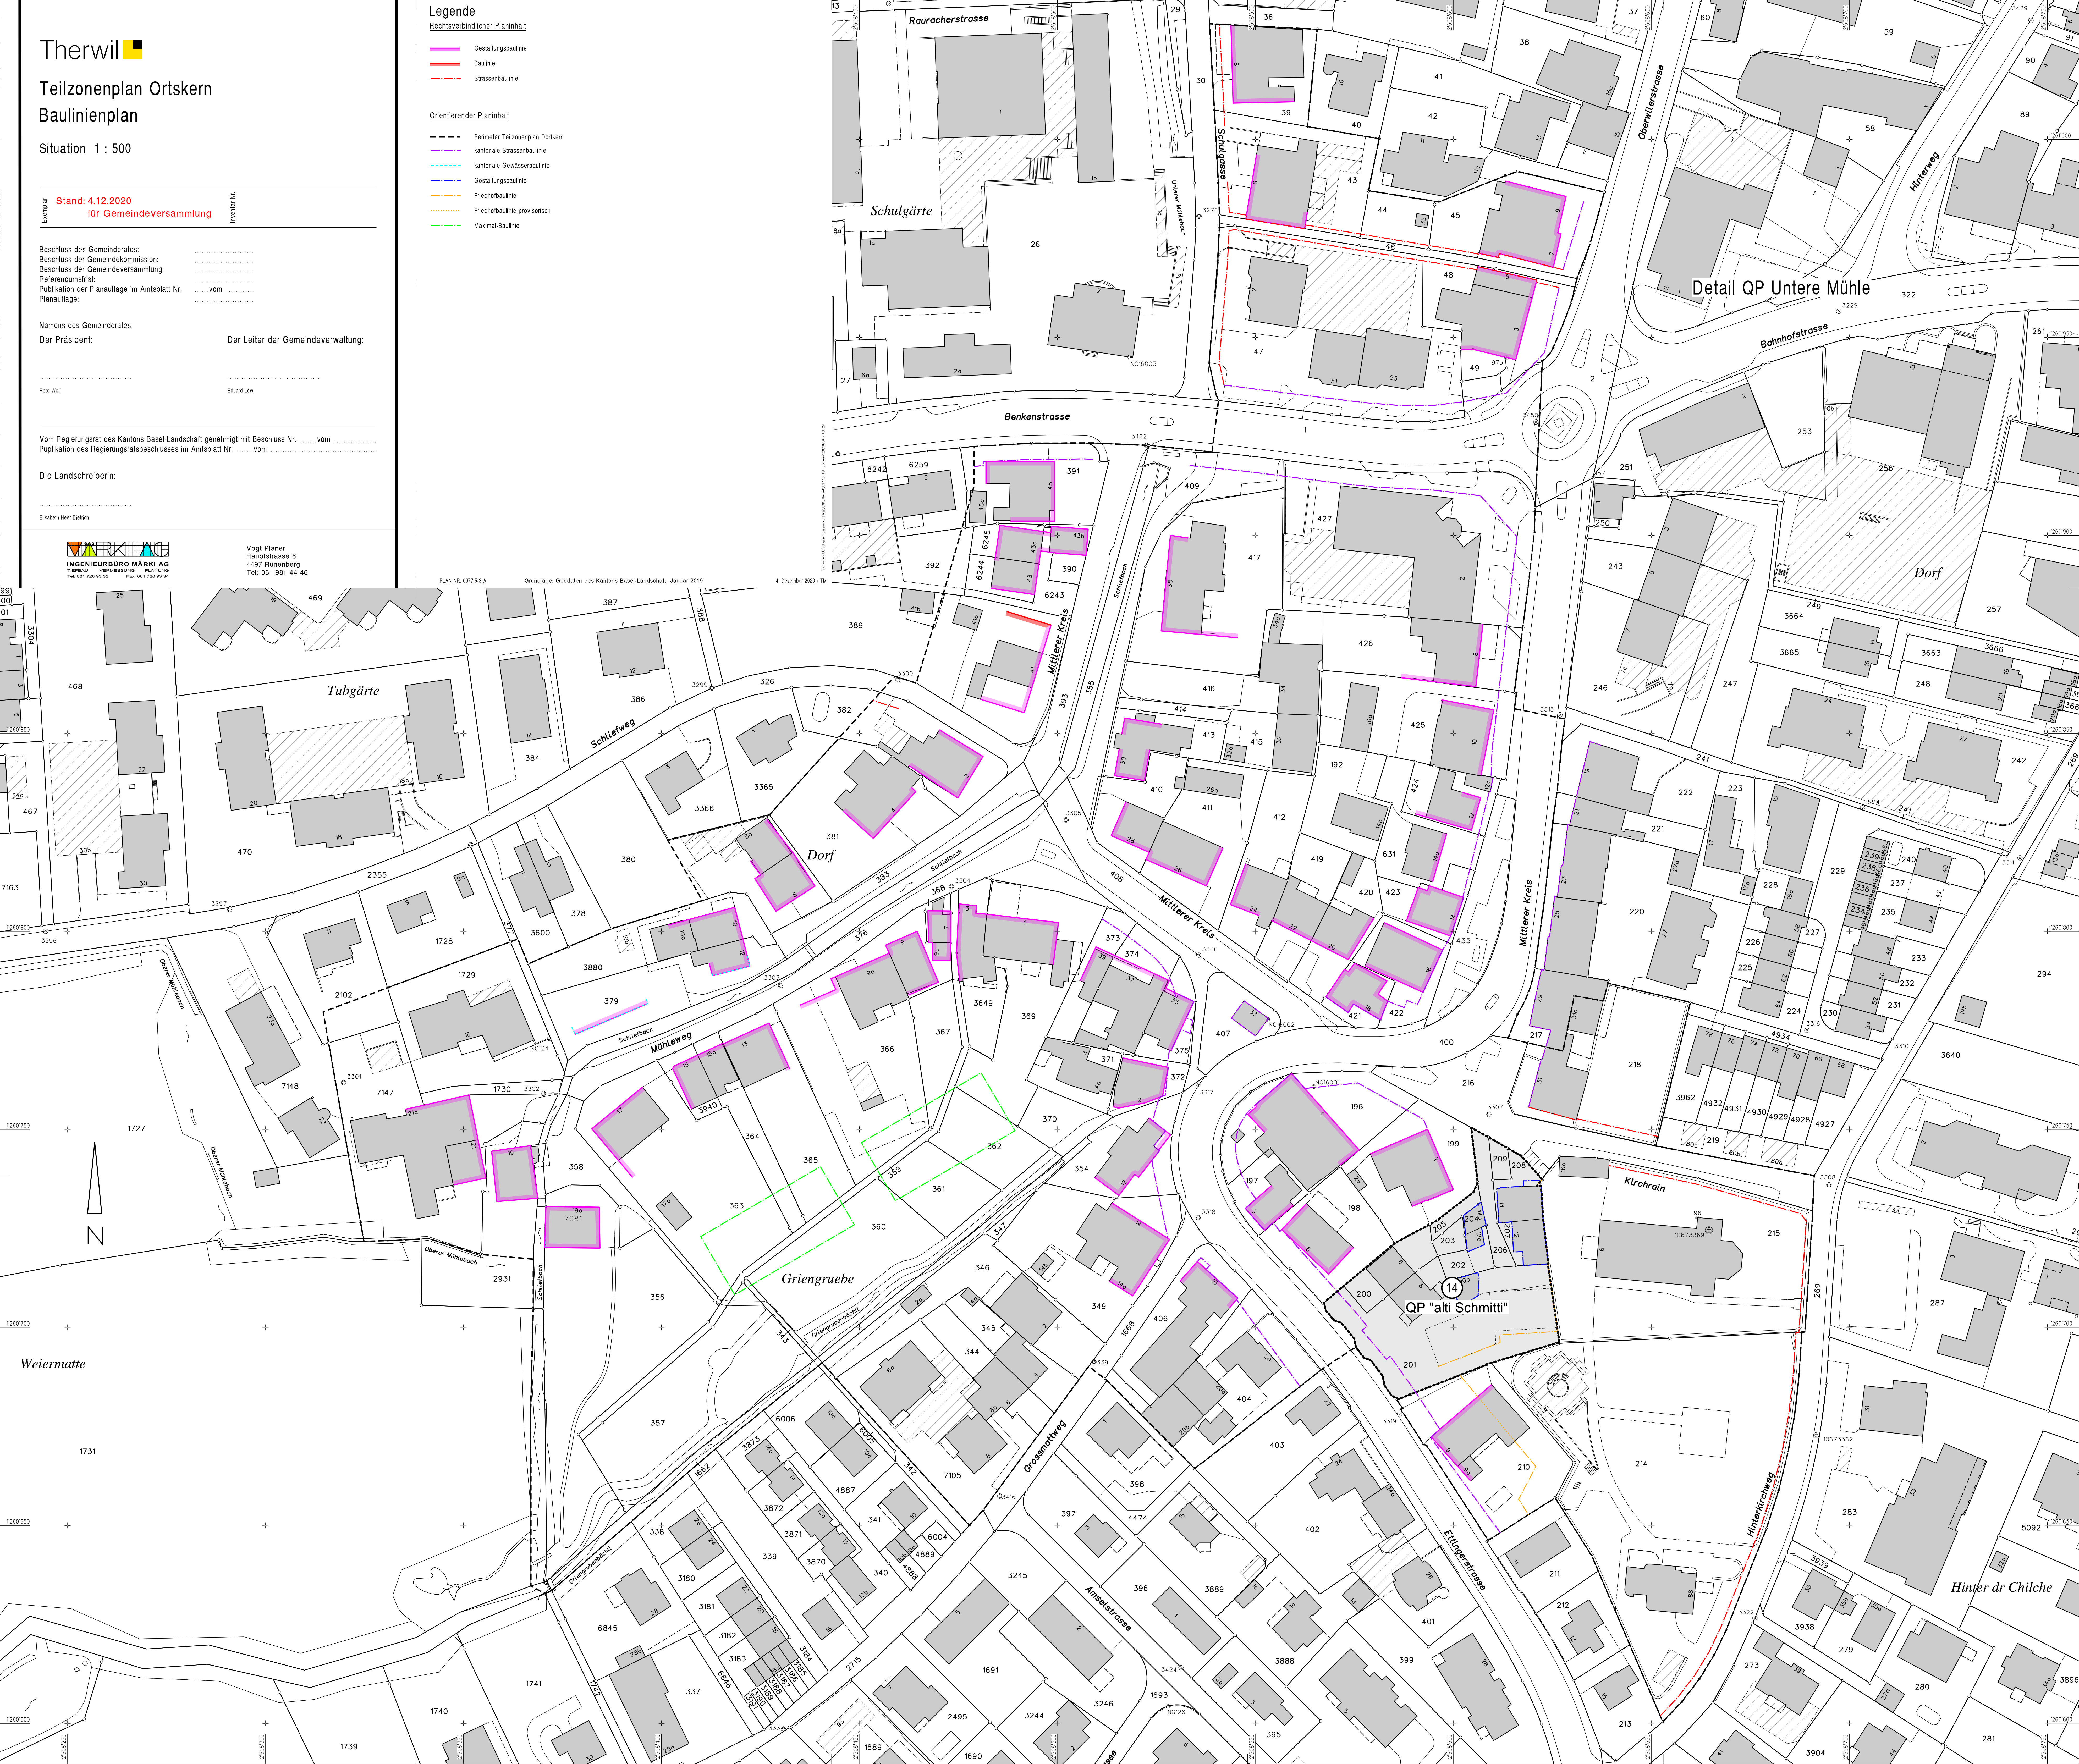

Vogel Planer
Hauptstrasse 6
4437 Rüfenberg
Tel. 061 951 44 46

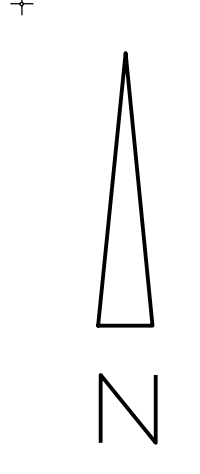

Weiermatte

Detail QP Untere Mühle

Hinter dr Chilche

QP "alti Schmitti"